

Capa impermeable de 2 láminas de 0.2 mm. de polietileno.
Couche imperméable de 2 films à 0.2 mm. de polyéthylène.


Poliestireno expandido de 50 mm. de espesor alrededor del hormigón (nunca en la base).
Polystyrène Expansé de 50 mm. d'épaisseur tout autour de béton. (Non au-dessous)

Suelo del taller.
Sol de l'atelier.


Malla de vaso de contención de aprox. $\phi 6 \times 150 \times 150$ cada 200 mm. de altura.
Maille du vase de contention aprox. $\phi 6 \times 150 \times 150$ tous les 200 mm. de hauteur.

IPN 240 x 674 (32)
(soldados a los IPN 240 longitudinales)
IPN 240 x 674 (32)
Soudés aux IPN 240 longitudinaux


SECCIÓN D-D
ESCALA 1 : 35

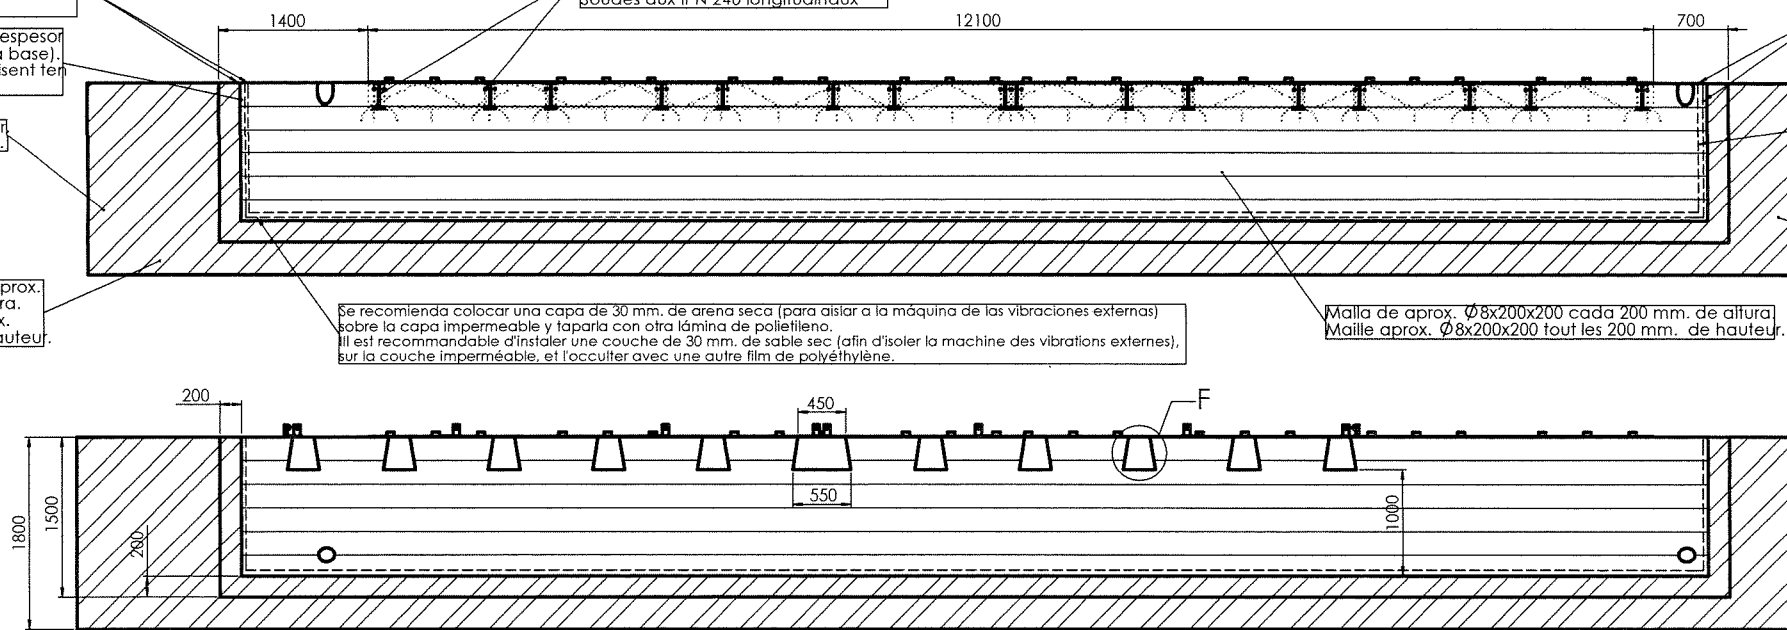

SECCIÓN C-C
ESCALA 1 : 35

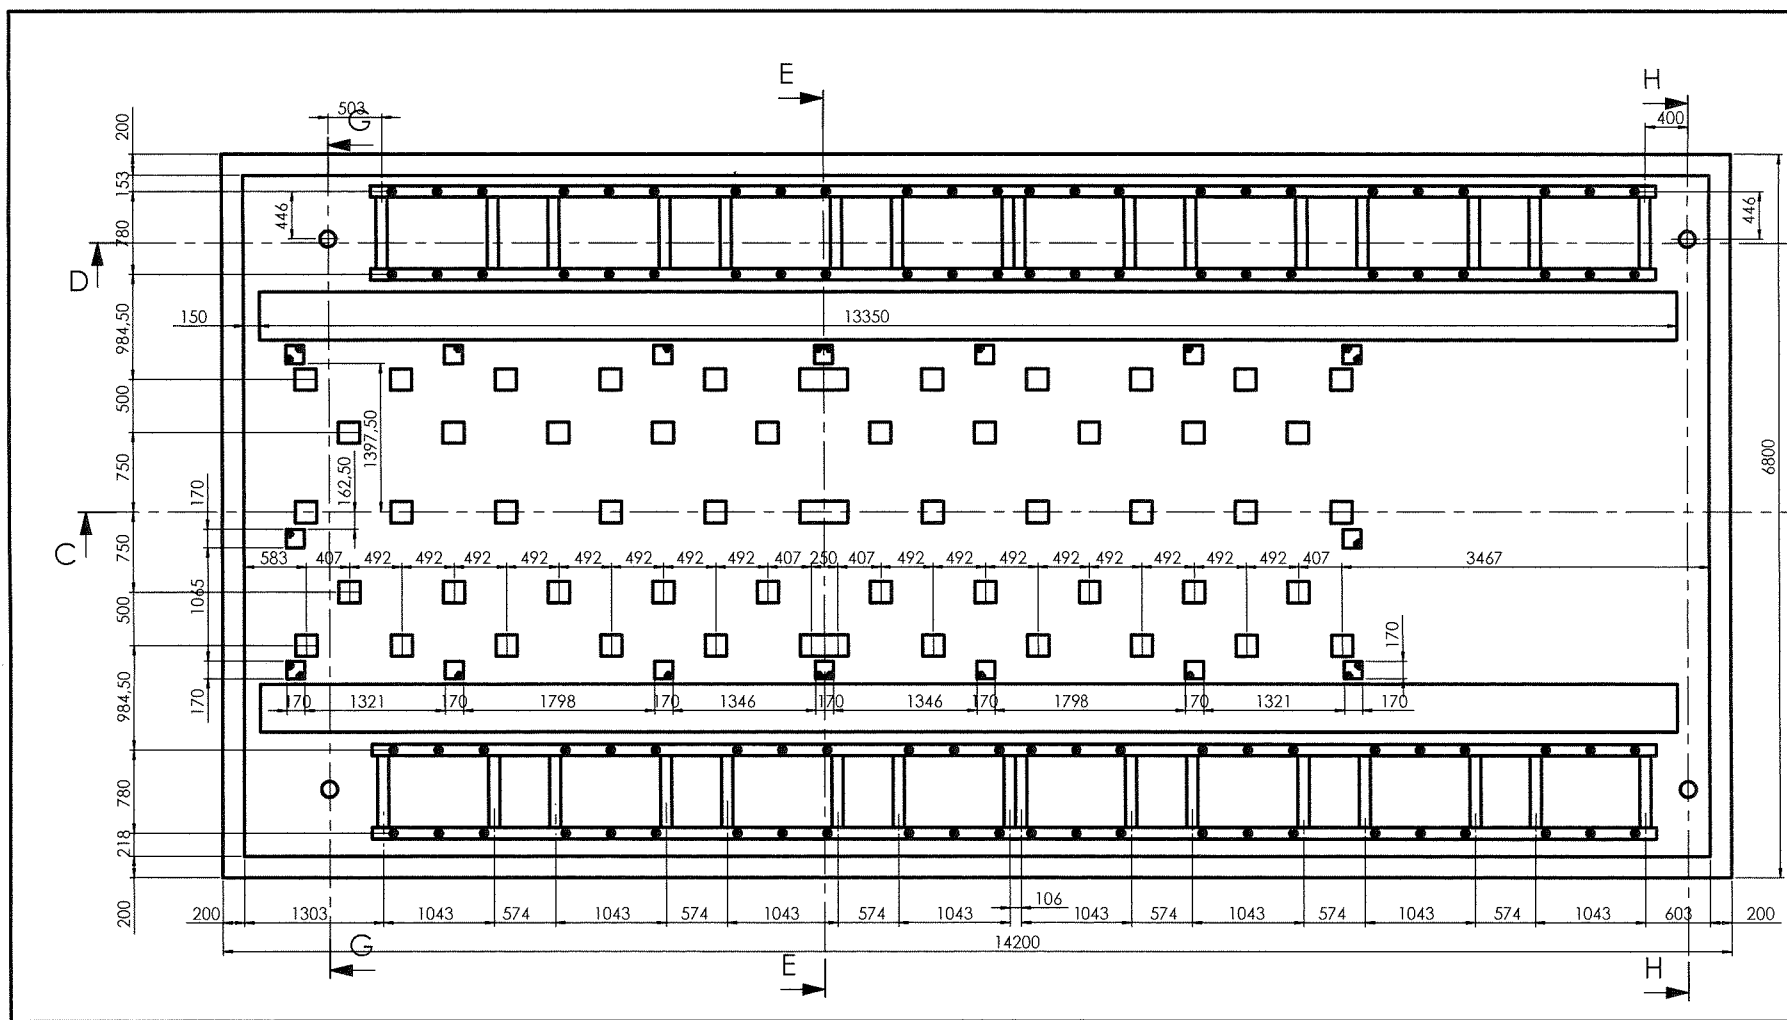


SECCIÓN G-G
ESCALA 1 : 35

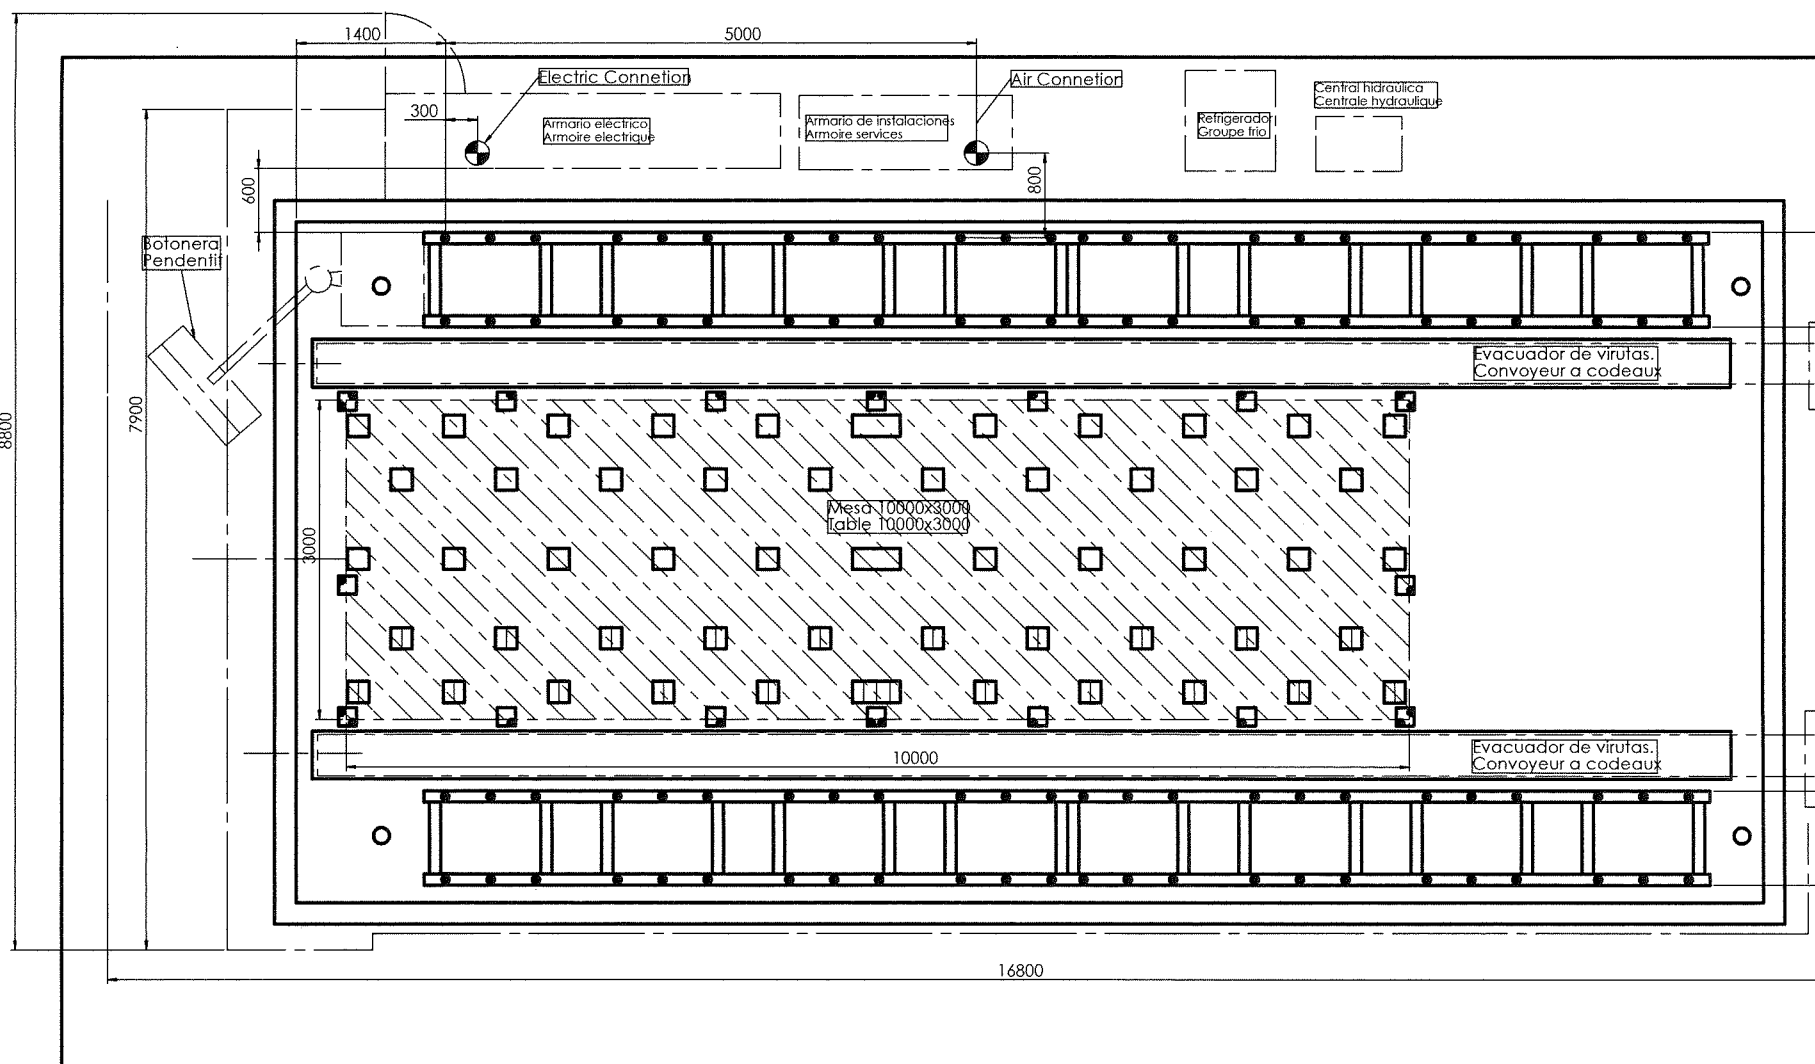


Capa impermeable de 2 láminas de 0.2 mm. de polietileno.
Couche imperméable de 2 films à 0.2 mm. de polyéthylène.

Poliestireno expandido de 50 mm. de espesor alrededor del hormigón (no debajo).
Polystyrène Expensé de 50 mm. d'épaisseur ten autour de béton. (Non au-dessous)



Suelo del taller
Sol de l'atelier.

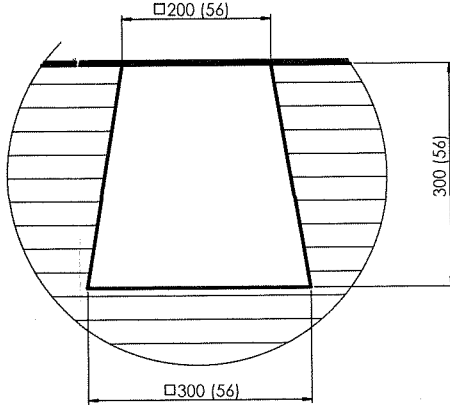


DETALLE F
ESCALA 1 : 5

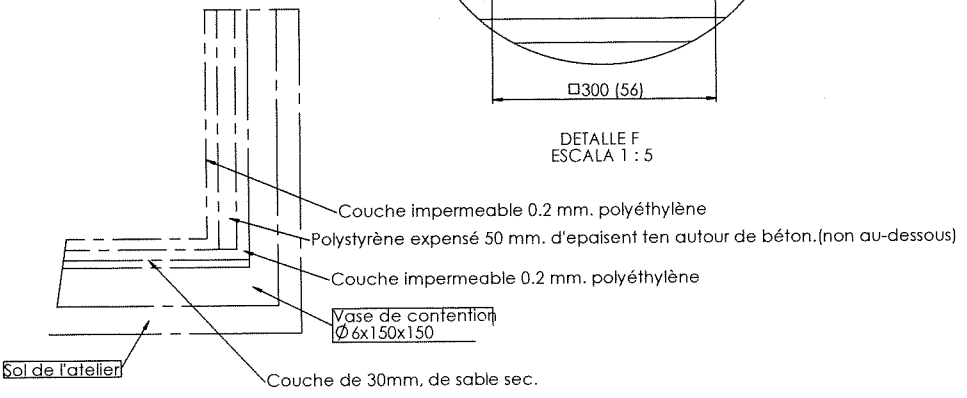


DETALLE DE CAPAS DE CIMENTACIÓN.

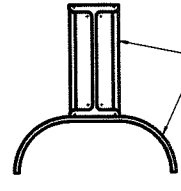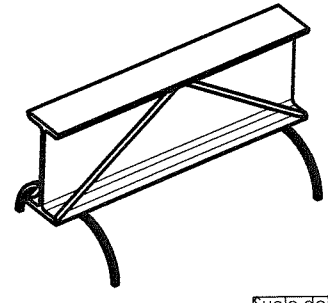


Acero corrugado Ø12
Acier froissu Ø12

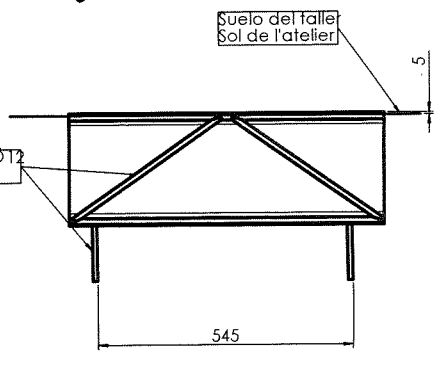

DETALLE VIGAS (Escala 1:8)
DETAIL DE POITRES (Echelle 1:8)




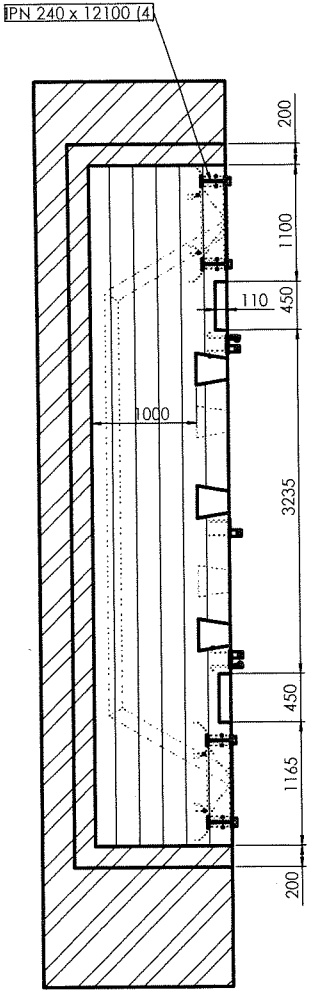


SECCIÓN E-E
ESCALA 1 : 35

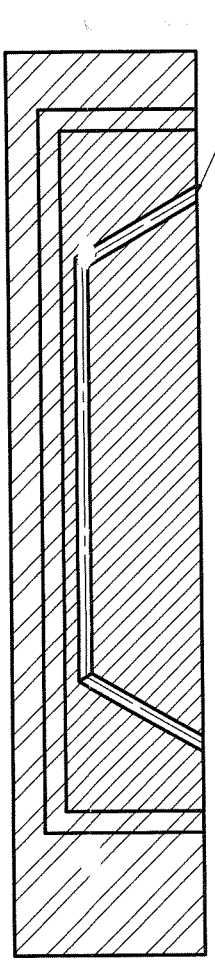


SECCIÓN H-H
ESCALA 1 : 35

Tubo de Ø150 para paso de instalaciones.

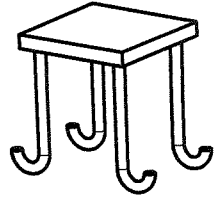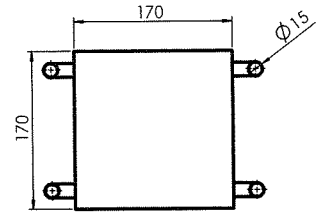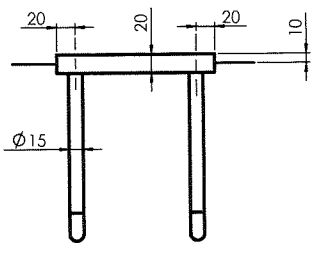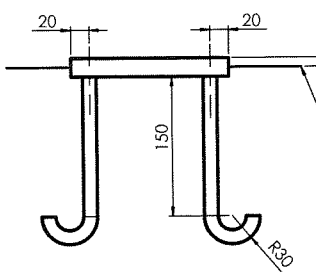


PLACA CON "PATAS" DE ACERO CORRUGADO Ø15 SUMINISTRADA E INSTALADA POR EL CLIENTE.
PLAQUE AVEC DES PATES À ACIER FROISSU Ø15. FOURNIES ET INSTALLÉES PAR LE CLIENT.

Elementos suministrados por Nicolás Correa, S.A. y soldados durante la instalación de la máquina.
Elements fournis par Nicolás Correa et soudés au cours de l'installation.

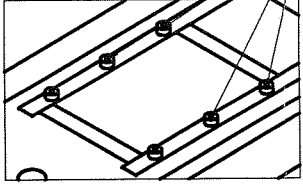

DETALLE J
ESCALA 1 : 20

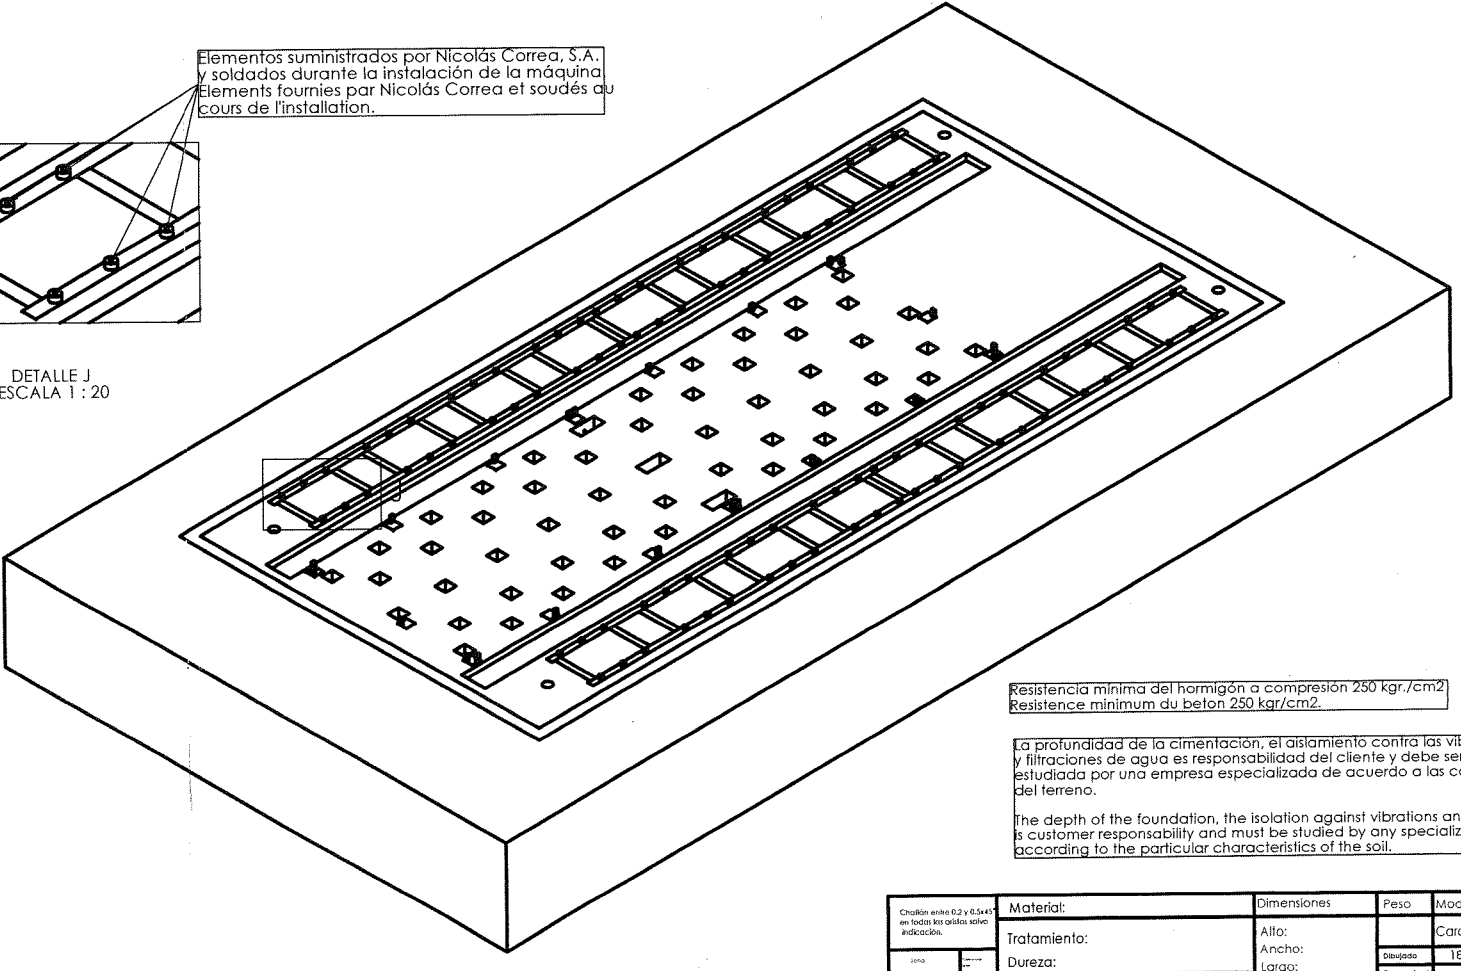

Resistencia mínima del hormigón a compresión 250 kg./cm²
Résistance minimum du béton 250 kg/cm².

La profundidad de la cimentación, el aislamiento contra las vibraciones y filtraciones de agua es responsabilidad del cliente y debe ser estudiada por una empresa especializada de acuerdo a las características del terreno.
The depth of the foundation, the isolation against vibrations and water filtering is customer responsibility and must be studied by any specialized company according to the particular characteristics of the soil.

Chañón entre 0.2 y 0.545 en todos los orificios según indicación.	Material:		Dimensiones		Peso	Modelo n°:	
	Tratamiento:		Alto:		Caract. Calidad: Pieza tipo		
zona	Dureza:		Ancho:		Elaborado: 18.05.05 Miguel		
	Cimentación - Ocupación		Largo:		Comprobado:		
Pantera - Neptuno 9700		D.ext.:		Estado:			
NC		Fecha (señal):		Escala: 1:35 ()		3d Formatos: A0	
Este dibujo es propiedad de Nicolás Correa, S.A. y no debe ser reproducido sin el consentimiento escrito de la empresa.		Cliente: Coeurjoly		Número: P06-560-90-20085		Versión: 0 1/1	
Nicolas Correa		14		15		16	

Indice	Modificación	Zona	Fecha	Nombre